


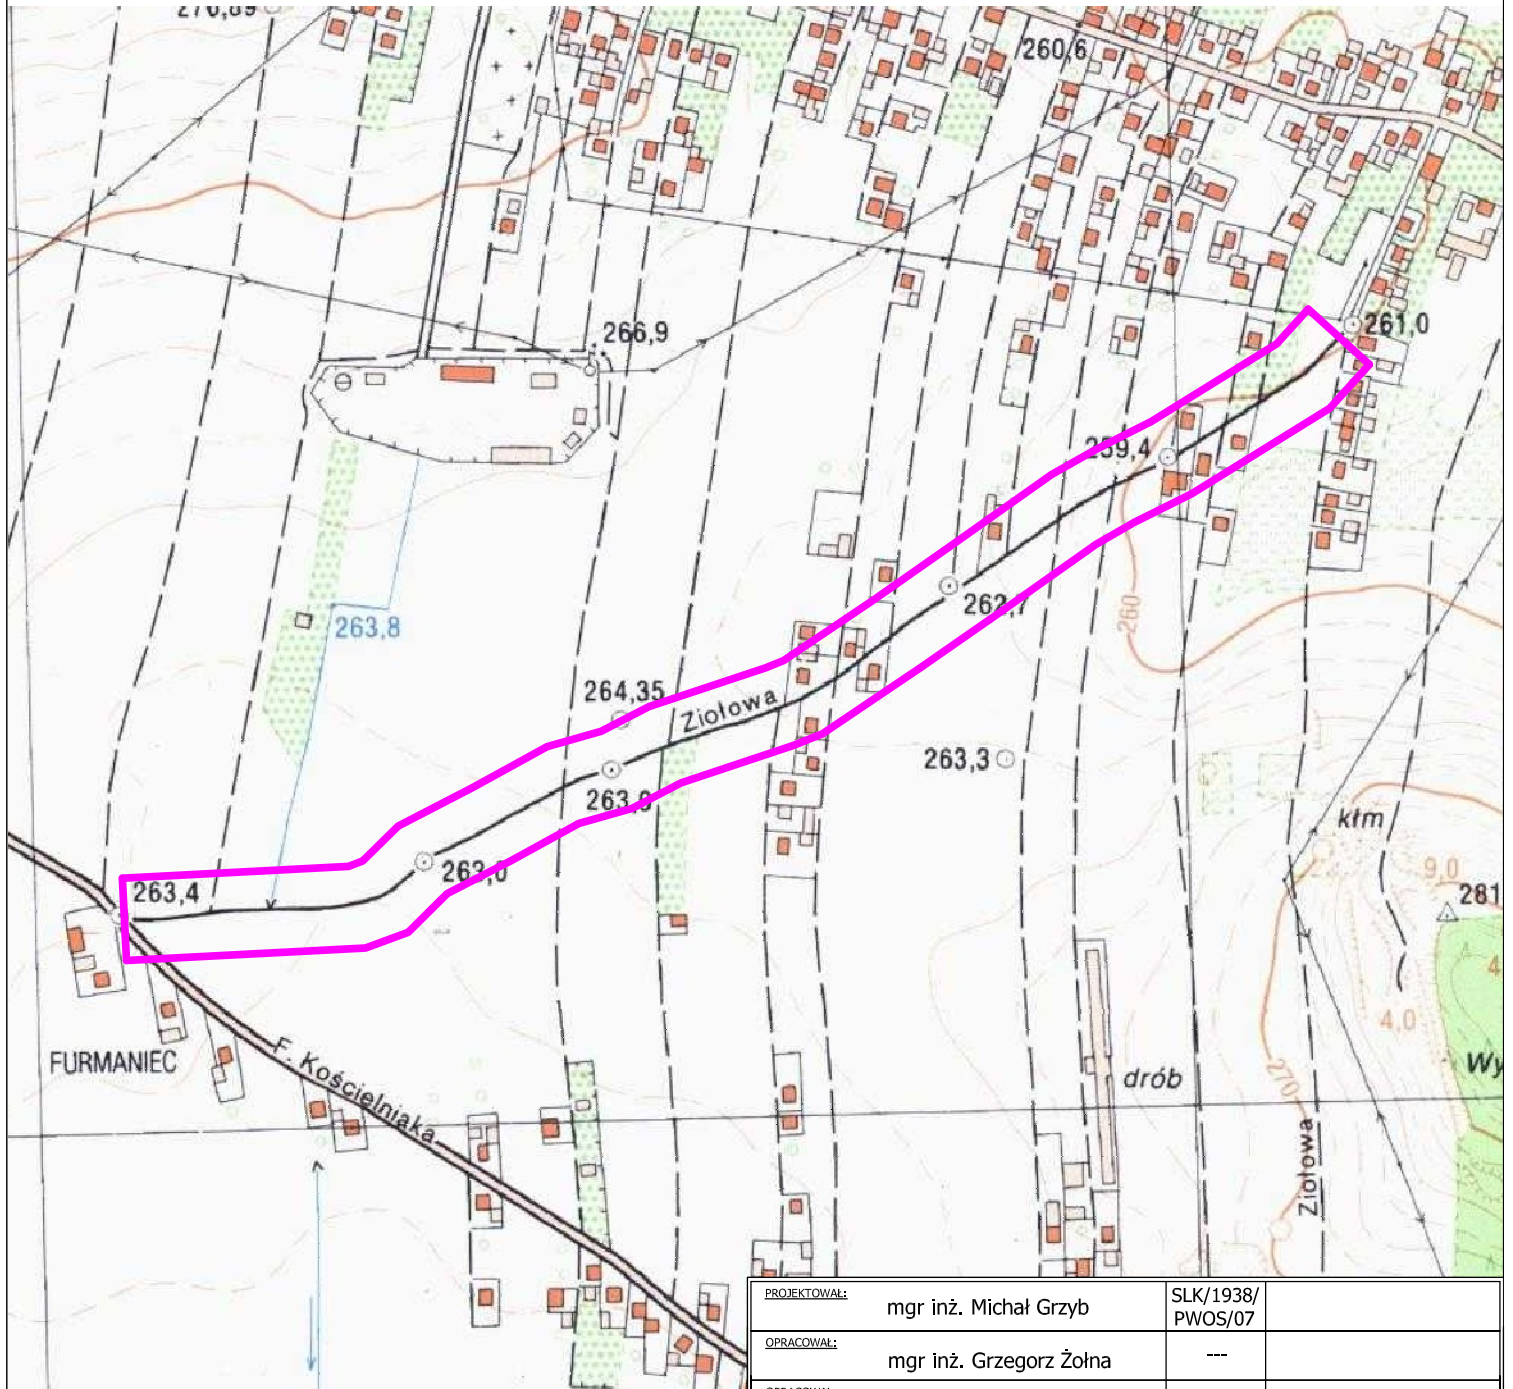

PROJEKTOWAŁ:	mgr inż. Michał Grzyb	SLK/1938/ PWOS/07	
OPRACOWAŁ:	mgr inż. Grzegorz Żoła	---	
OPRACOWAŁ:	mgr inż. Marek Jaromin	---	
JEDNOSTKA PROJEKTUJĄCA: Biuro Pojektów Graficznych "PLATAN" w Bieruniu ul. Szymanowskiego 5 43-150 Bieruń Tel./Fax (0-32) 216-30-00 www.platan-biuro.pl e-mail: biuro@platan-biuro.pl			
INWESTOR: Miejskie Przedsiębiorstwo Wodociągów i Kanalizacji Sp. z o.o. ul. Fabryczna 10, 41-404 Mysłowice			
TEMAT OPRACOWANIA: Budowa sieci wodociągowej wraz z przyłączami w ulicy PCK (tzw. przetnicy) w Mysłowicach			
TYTUŁ RYSUNKU: ORIENTACJA			
PROJEKT:	SKALA:	DATA:	BRANŻA:
PW_183_15	----	10.2015	wodociąg
			NR RYS.: 01